




PLAN DE SITUATIE GENERAL
SC. 1:2000

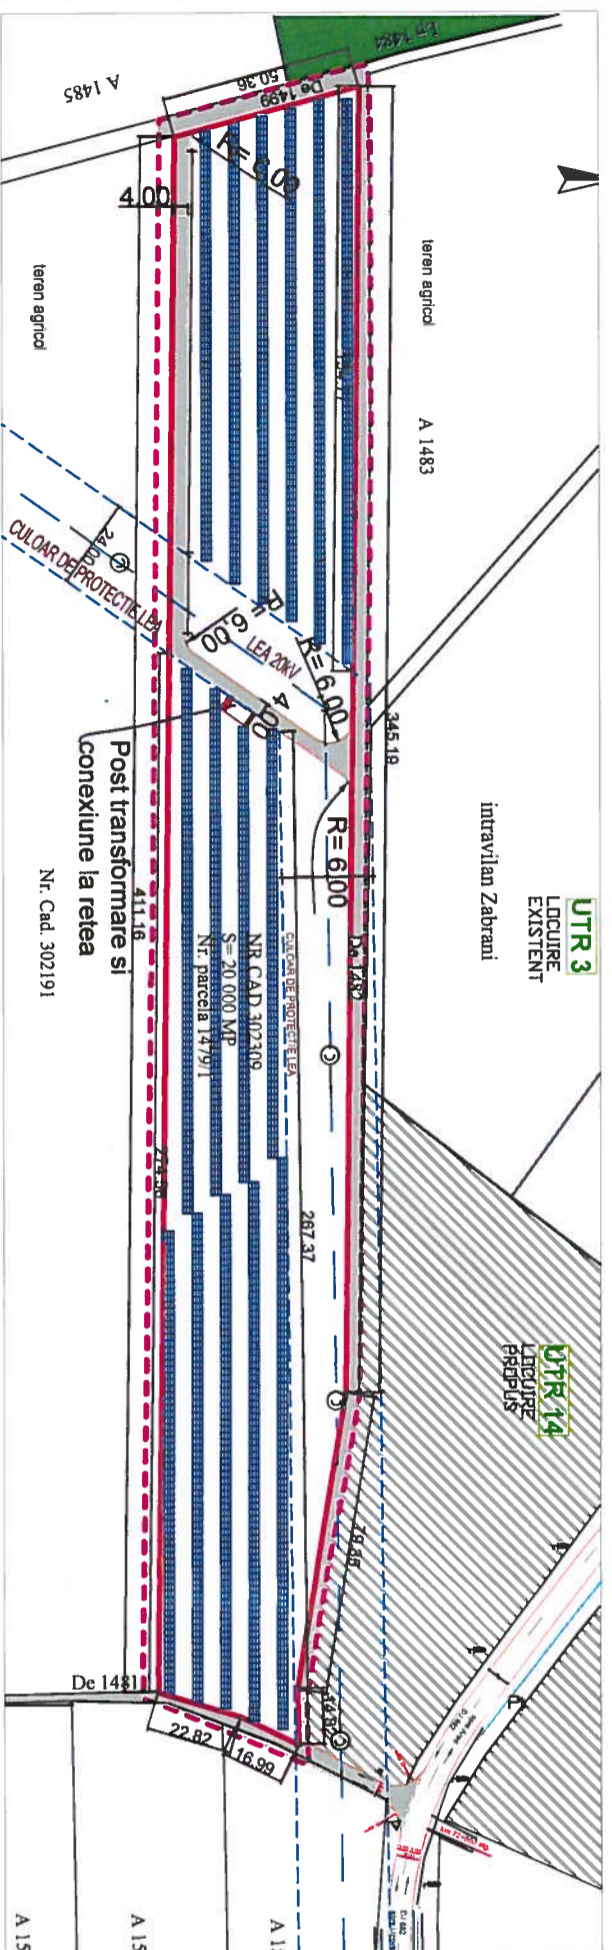


PLAN DE SITUATIE LUCRARI RUTIERE
SC. 1:250

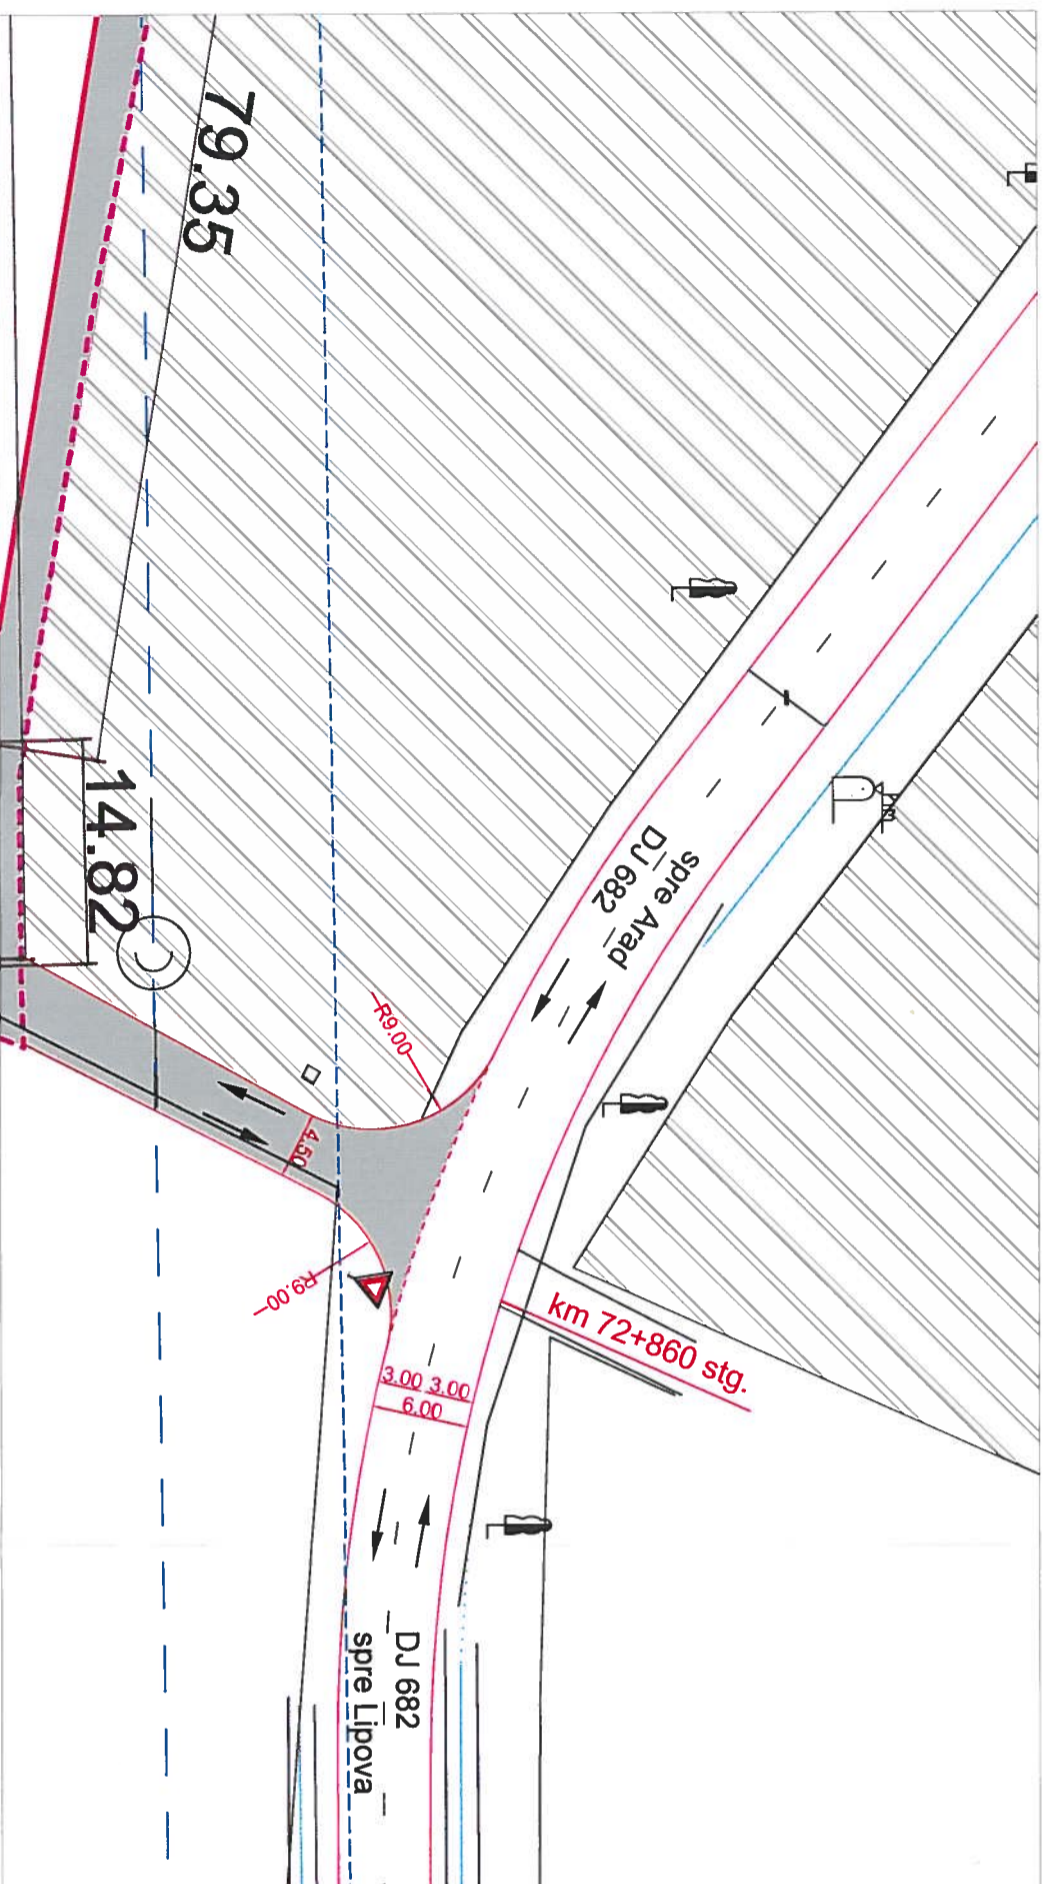


PLAN DE INCADRARE IN ZONA

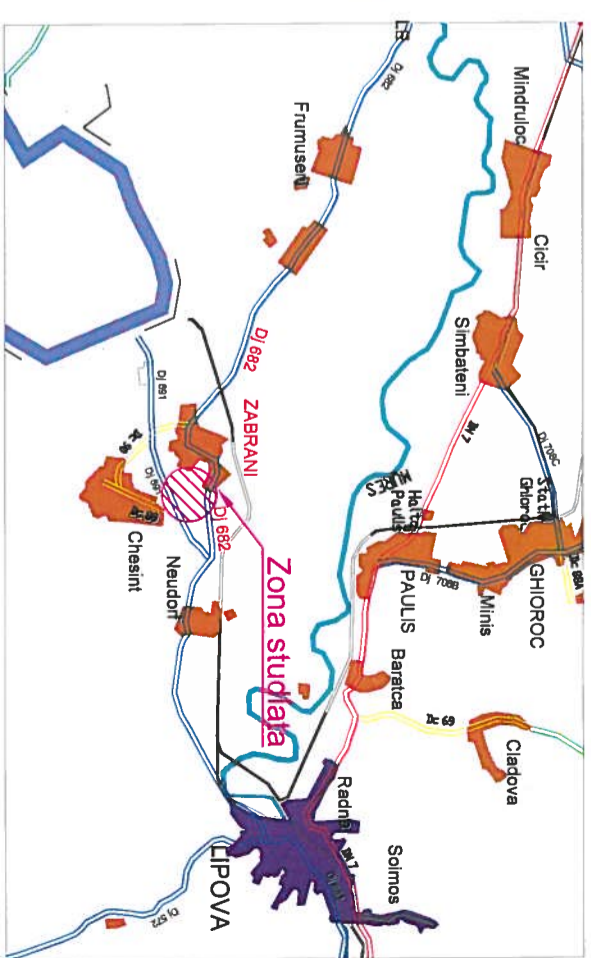

EXTRAS PUG

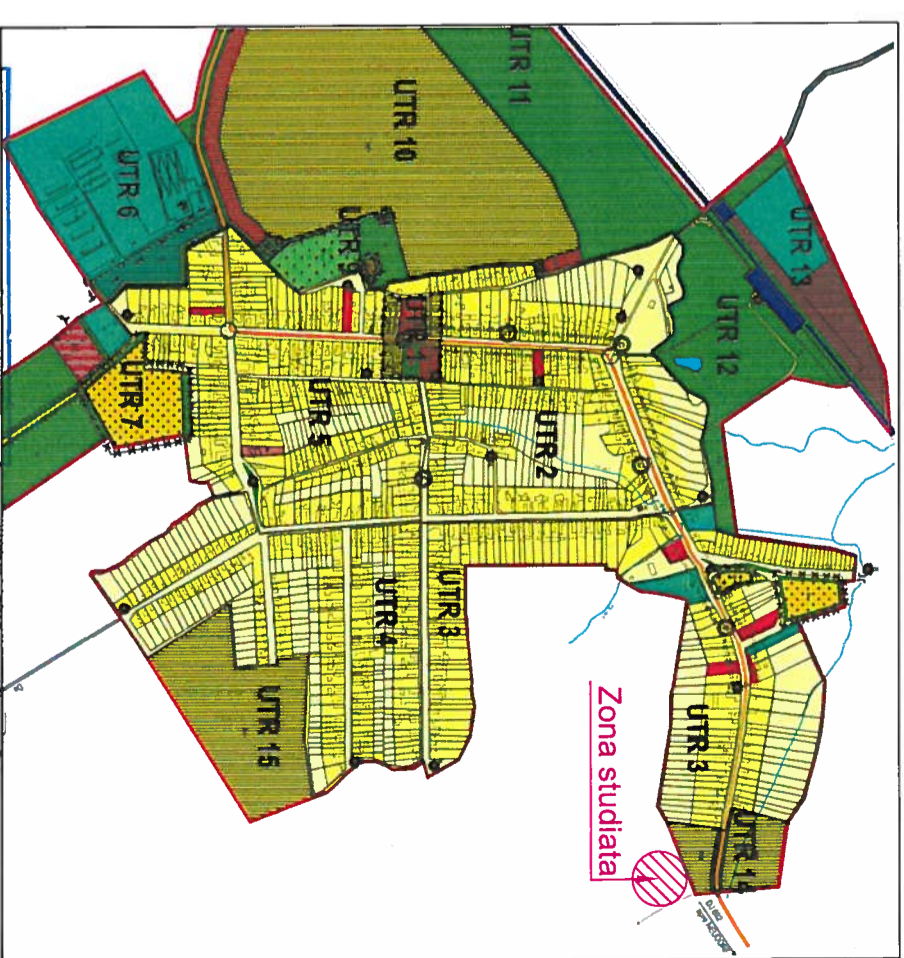

CONSILIUL JUDETEAN ARAD
Serv. Adm. Drumuri și Poduri
ANEXA LA AVIZUL Nr. 1
26.01.2013

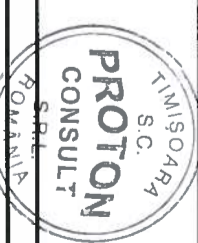

- LEGENDA
- - - - - LIMITA ZONEI STUDIATE
 - — — — — LIMITA DE PROPRIETATE A TERENULUI STUDIAT
 - — — — — LIMITE CADASTRALE EXISTENTE
 - — — — — LINIE ELECTRICA LEA
 - — — — — DRUM JUDETEAN EXISTENT
 - — — — — DRUMURI DE EXPLOATARE
 - — — — — PANOURI FOTOVOLTAICE

Verificator / expert	Nume	Semnatura	Cerinta	Referat / Expertiza Nr. / Data	Beneficiar:	Proiect nr.:
					SC BPA ENERGY SRL	04PC-2013
Specificatie	Nume	Semnatura	Scara:	Titlu proiect:	ELABORARE PUZ+DIAC -PARC FOTOVOLTAIC,	Faza:
Set proiect	Ing. F. Cosoveanu		1:500	IMPREMUNIRE SI SCOATEREA TERENULUI DIN CIRCUITUL	AGRICOL, IN ZONA DJ 682 LIPOVA-ARAD KM 72+860 STG.	P.U.Z.
Proiectat	Ing. R. Chifu		1:1000	Amplasament:	loc. Zabranii, com. Zabranii, Jud. Arad	D.T.A.C.
Desenat	Ing. N. Diaconescu		Data:	Titlu plansa:	CF 302309, nr. top. 1478/1	Plansa nr.:
			IAN, 2013	PLAN DE SITUATIE LUCRARI RUTIERE	PLAN DE SITUATIE GENERAL	01
				PLAN DE INCADRARE IN ZONA		